


2次側（所有者管轄） 1次側（九州電力管轄）

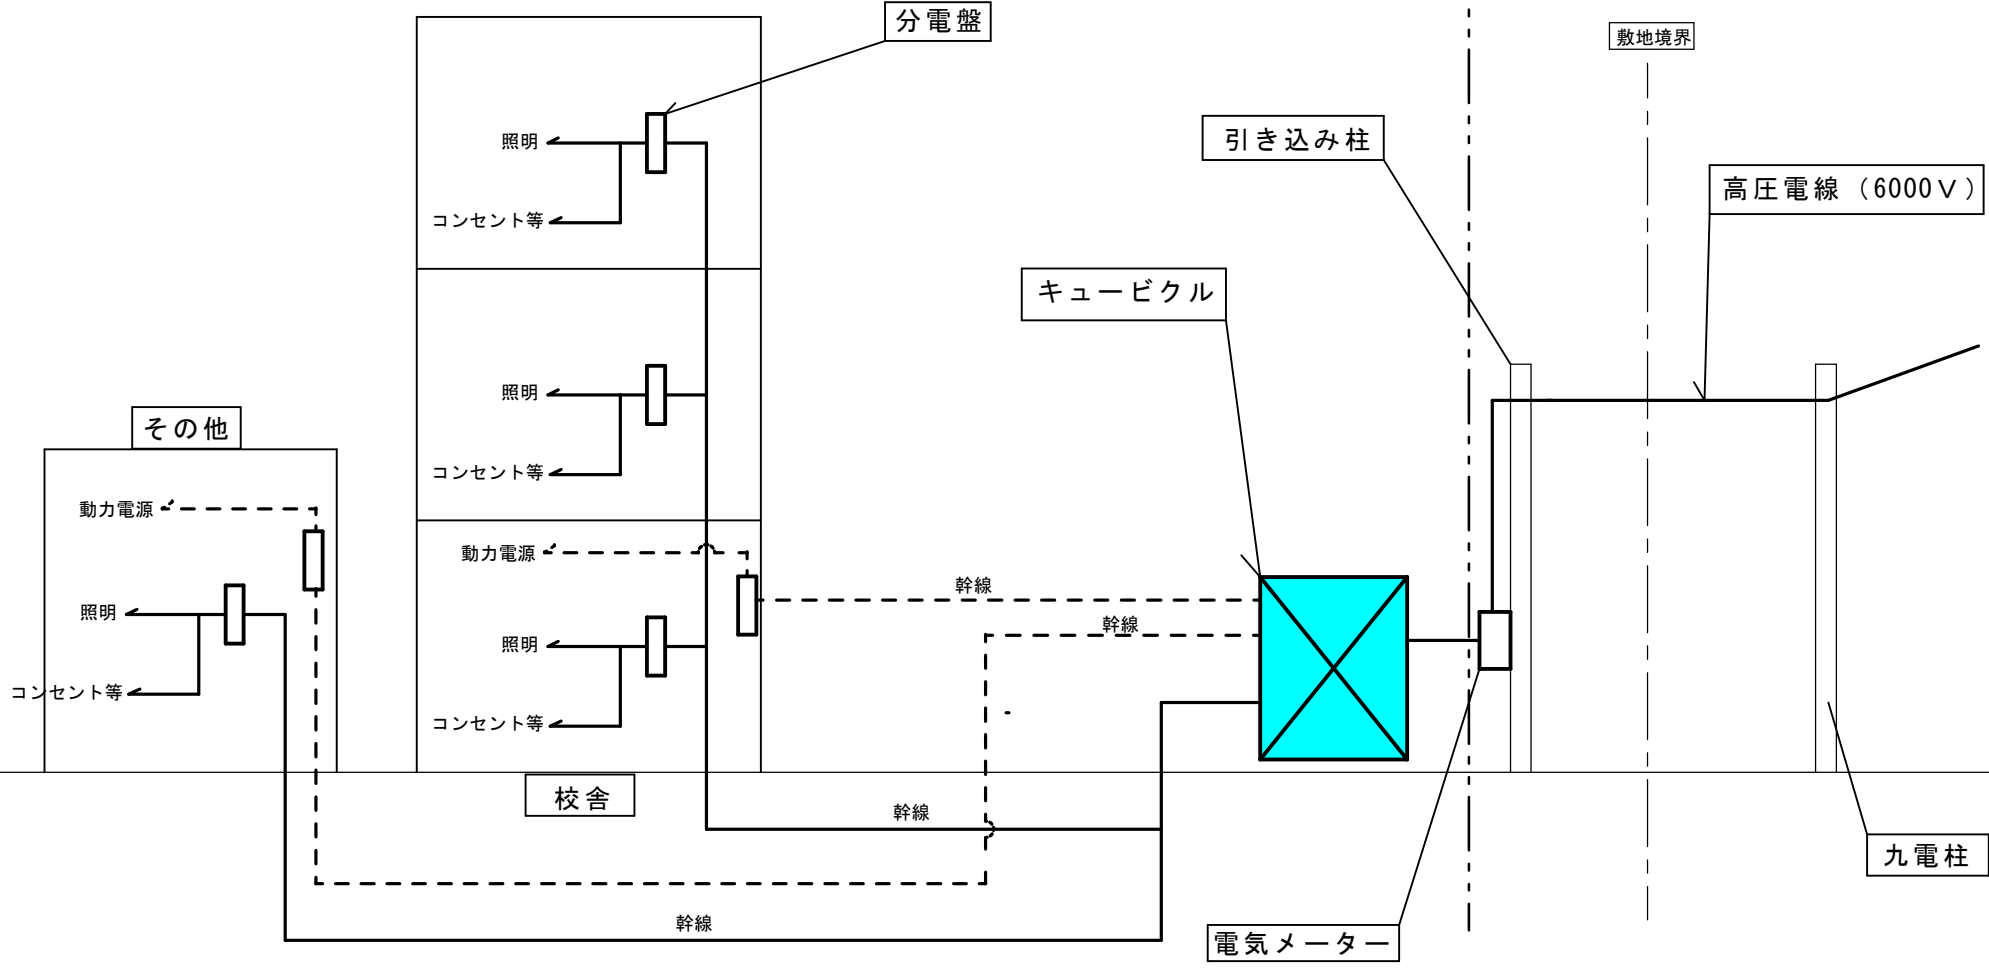

キュービクル：高圧電線（約6000V）からの電気を通常電源に変圧する設備。
変圧の種類には三相200V（動力電源：空調機、給食食器保管庫等）
単相200V（照明器具等）、100V（コンセント等）がある。

電気設備概念図